



3. 図面 (本施設)  
(2)施設立面図 (南)

A1=1:200 A3=1:400

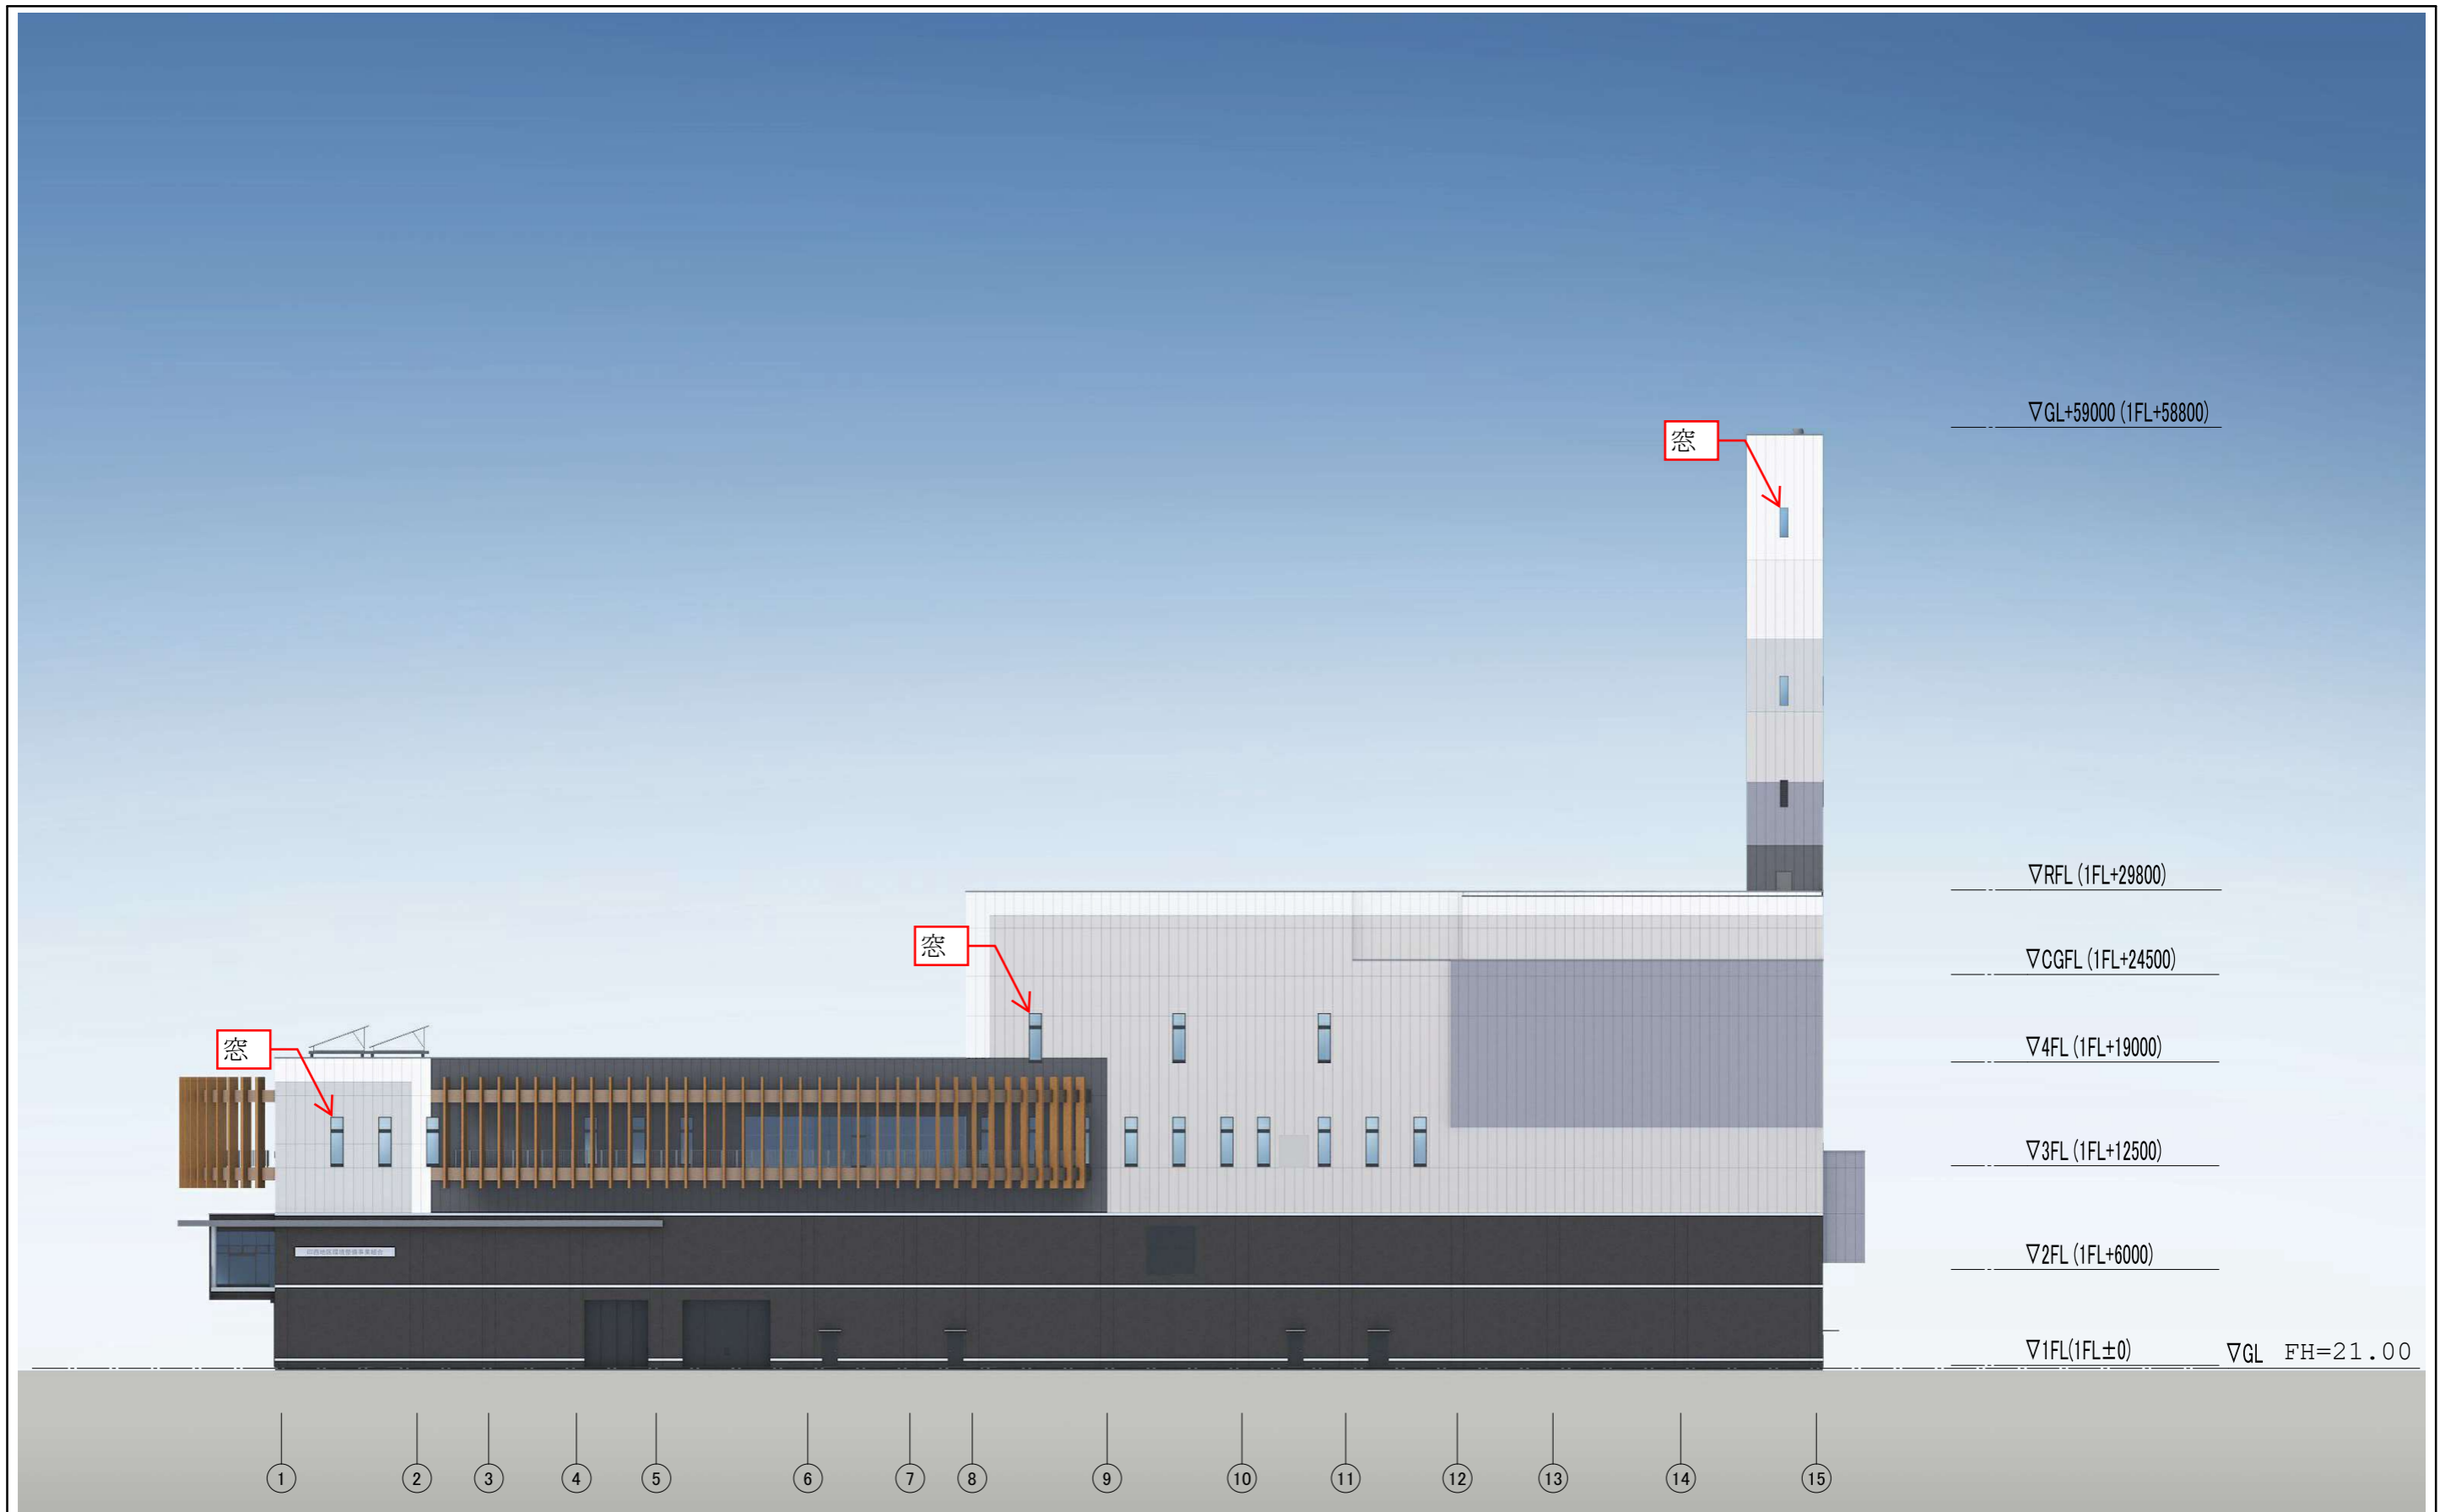

3. 図面 (本施設)  
 (2)施設立面図 (東)

A1=1:200 A3=1:400

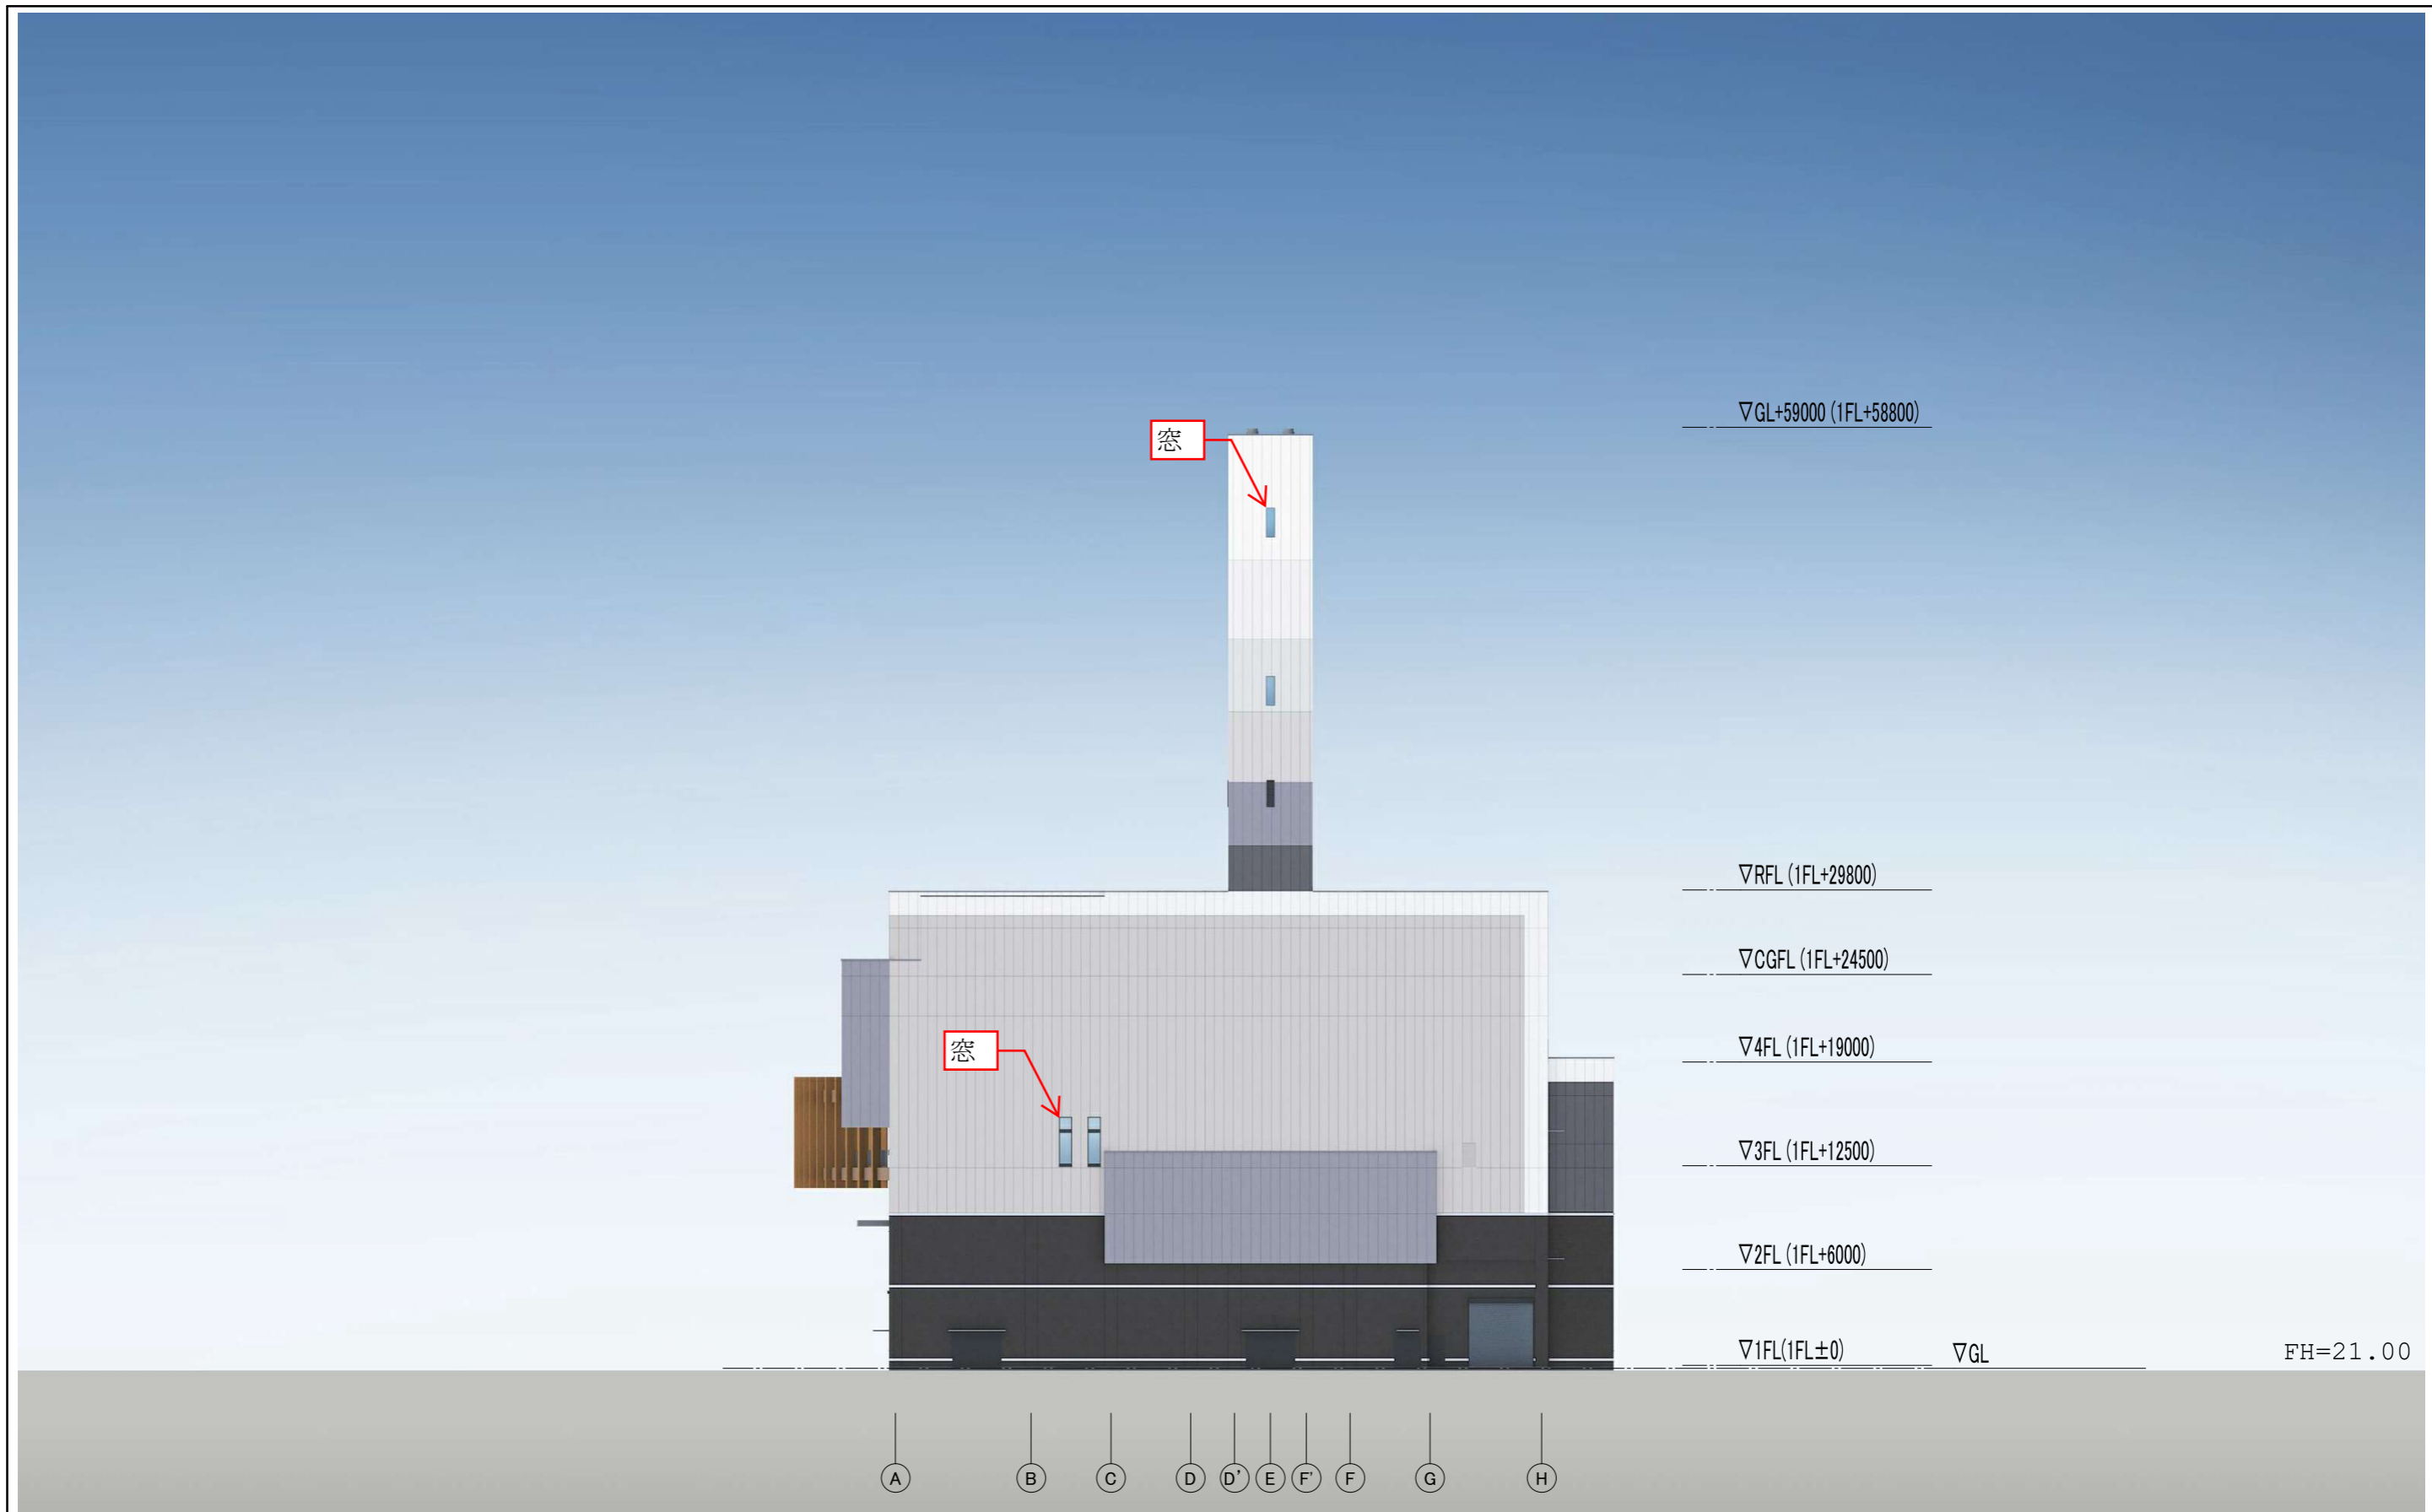

3. 図面 (本施設)  
 (2)施設立面図 (北)

A1=1:200 A3=1:400



3. 図面 (本施設)  
 (2)施設立面図 (西)

A1=1:200 A3=1:400